


# Severance 1

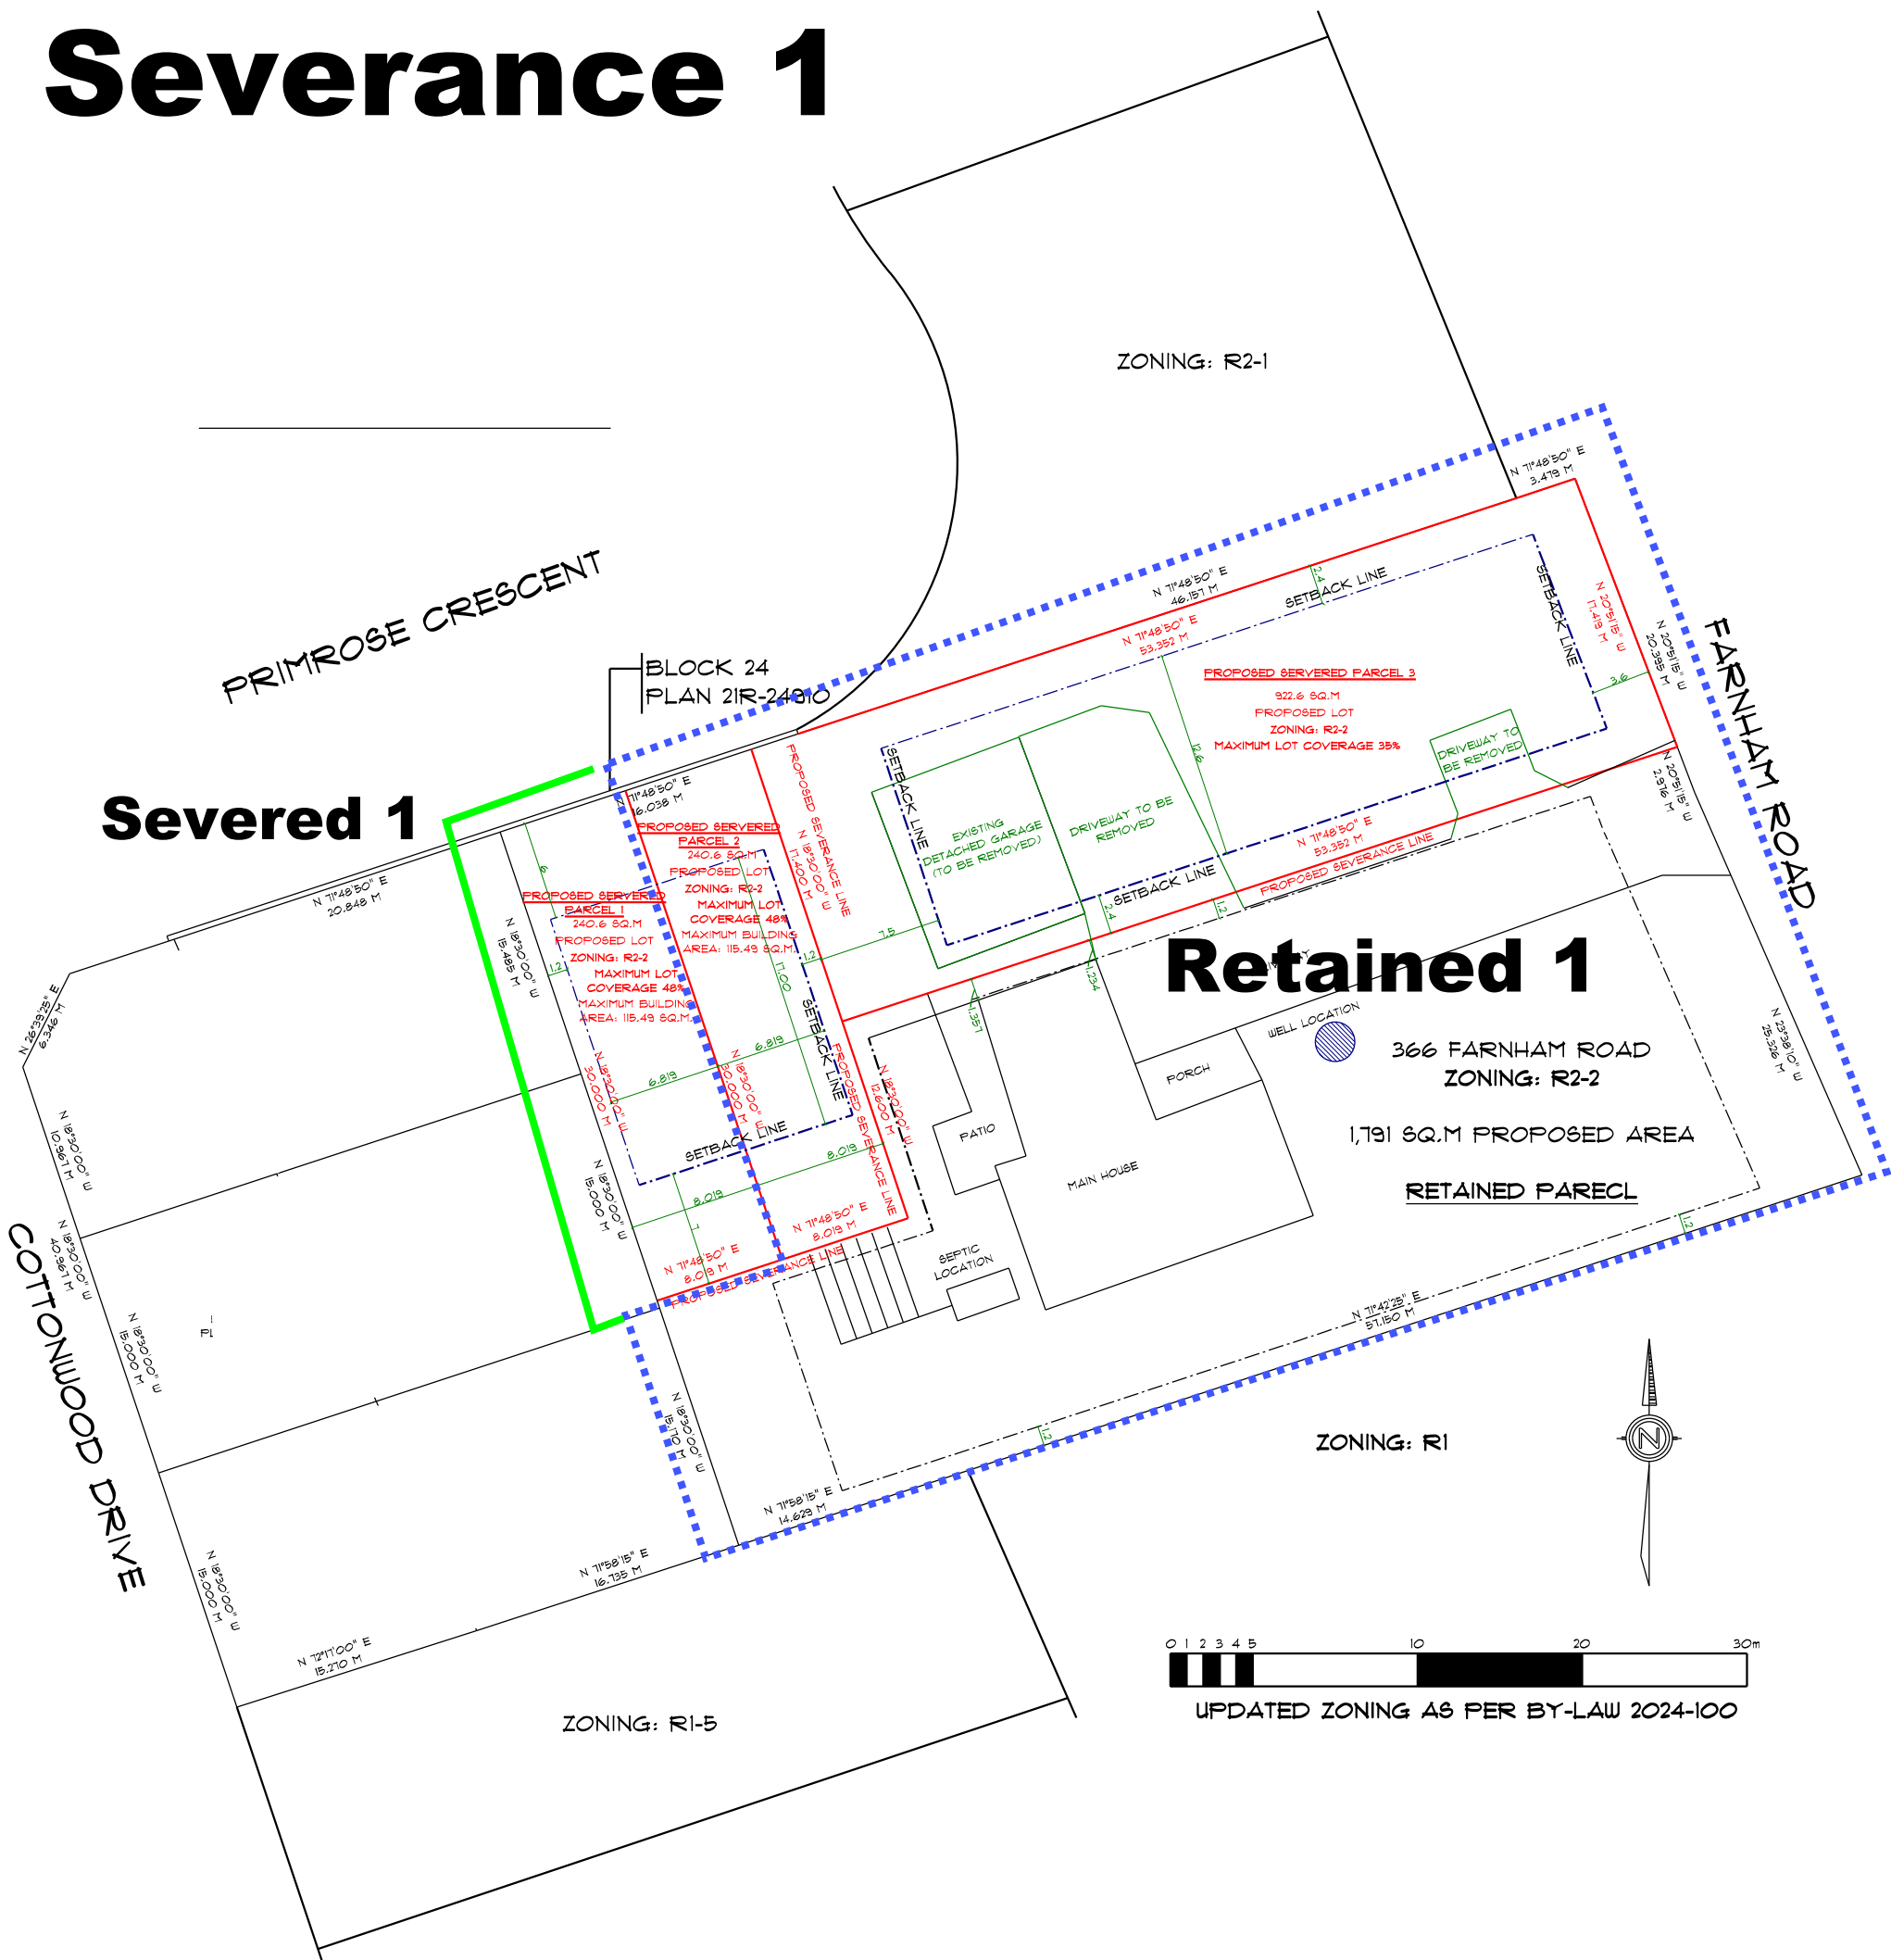

ZONING: R2-1

PRIMROSE CRESCENT

BLOCK 24  
PLAN 21R-24810

**Severed 1**

**Retained 1**

366 FARNHAM ROAD  
ZONING: R2-2

1,791 SQ.M PROPOSED AREA

RETAINED PARCEL

FARNHAM ROAD

COTTONWOOD DRIVE

ZONING: R1



ZONING: R1-5

15.270 M

N 71°58'15" E  
16.135 M

N 71°58'15" E  
14.623 M




N 26°23'25" E  
6.346 M






